


國立臺南家齊高級中等學校 校舍配置圖 108年2月 (108-02-18行政會報)

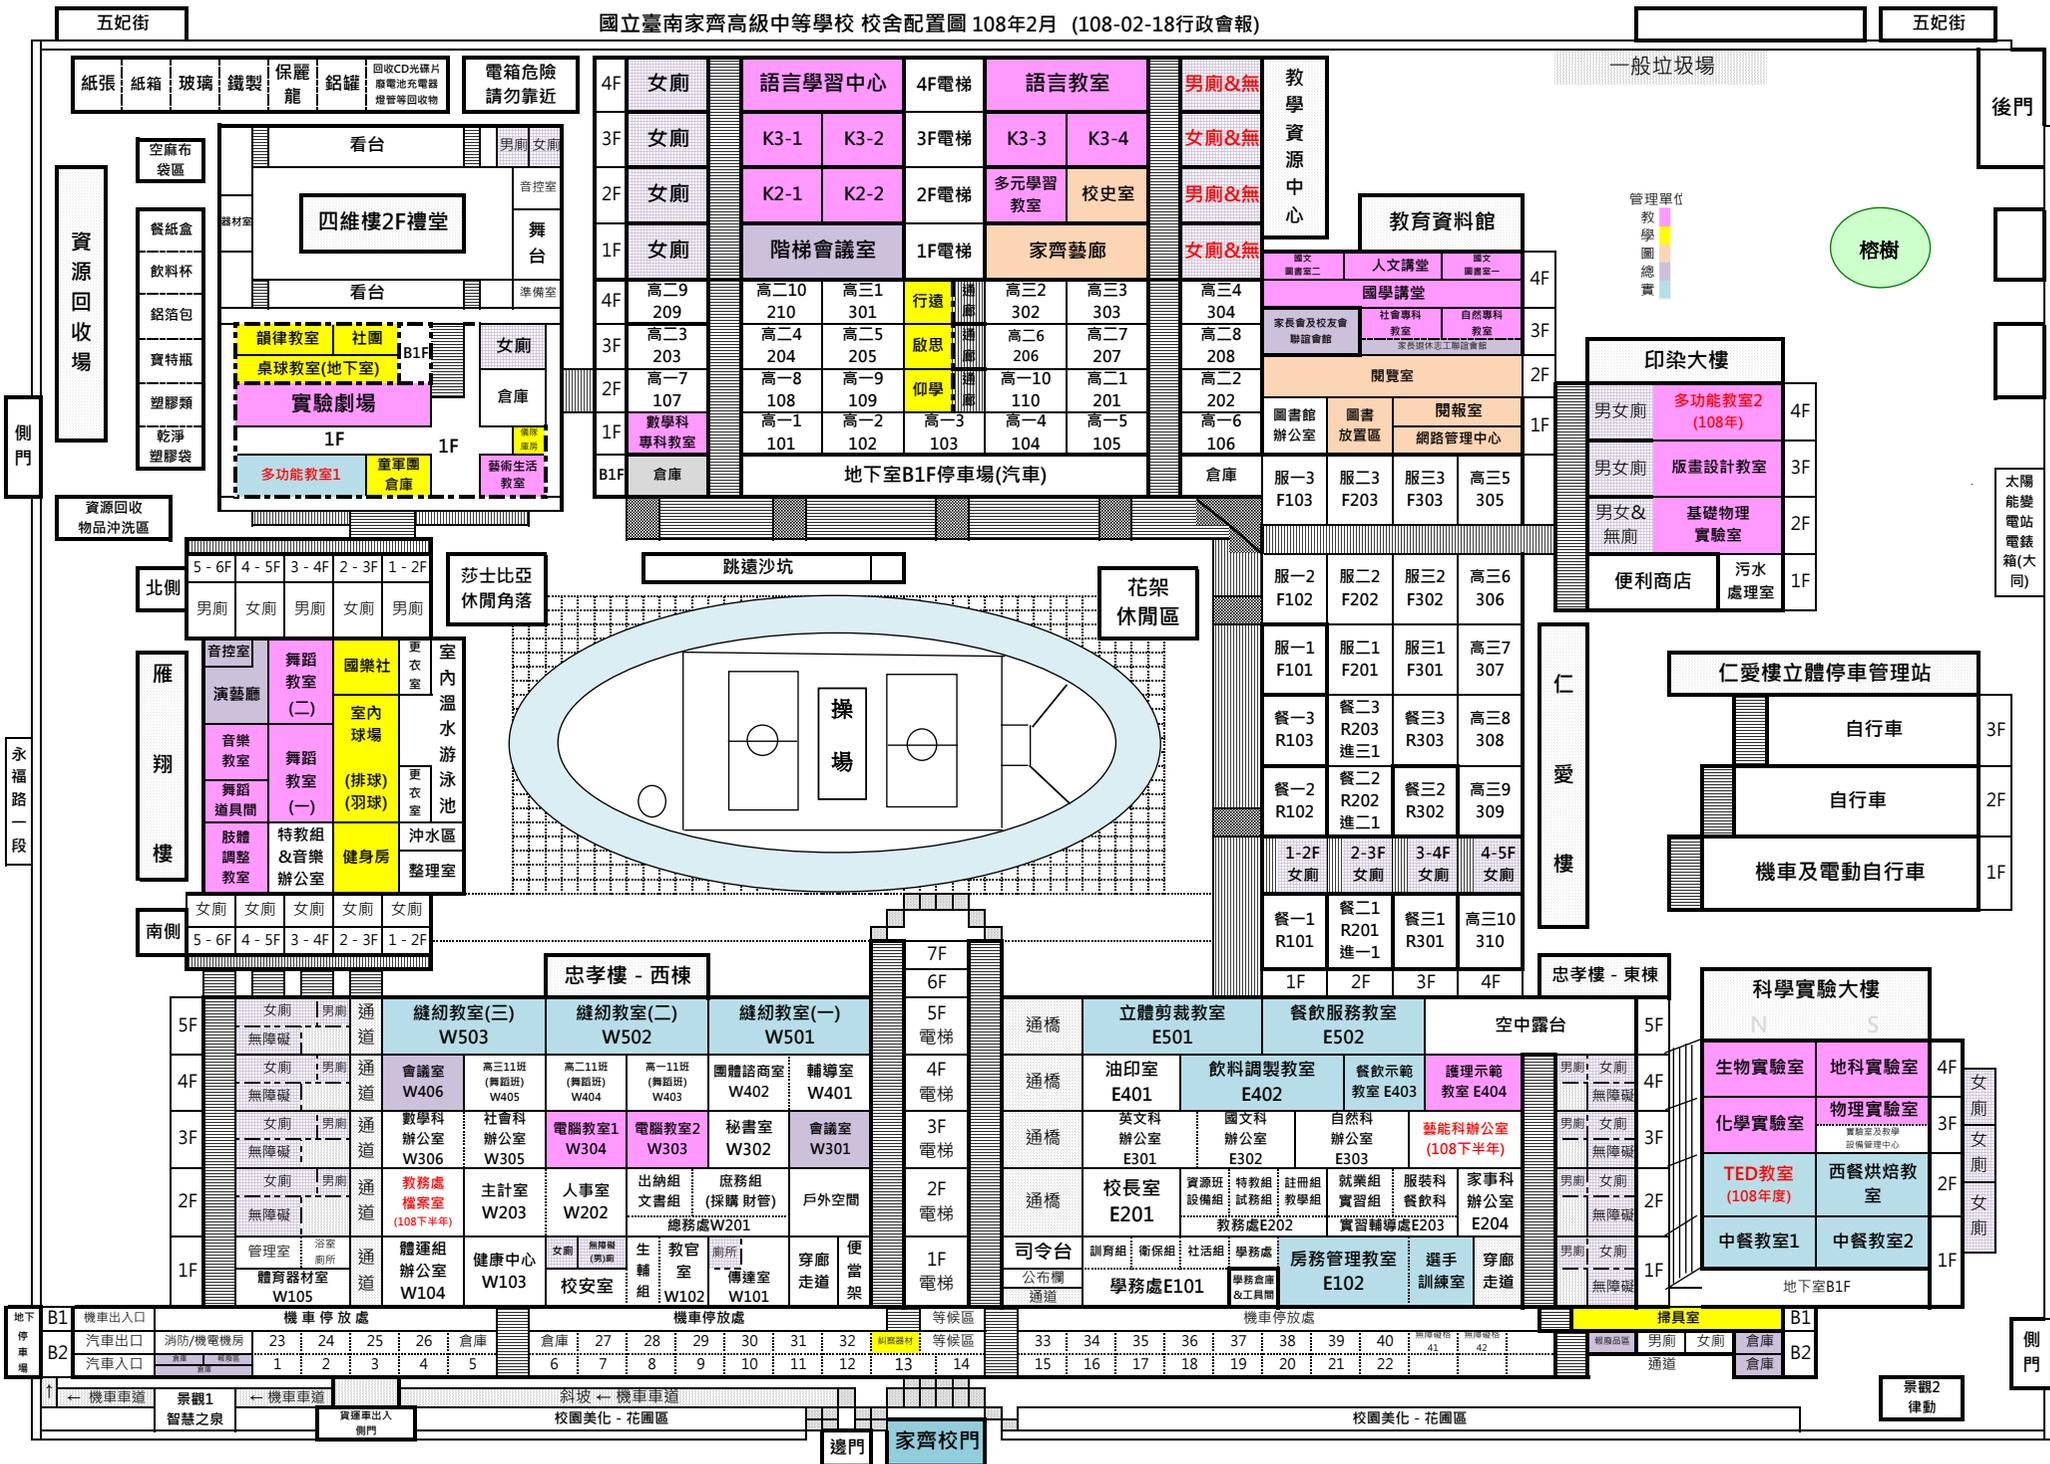

忠孝樓 - 西棟

忠孝樓 - 東棟

B1	機車出入口	機車停放處													機車停放處													B1
B2	汽車出入口	23	24	25	26	倉庫	倉庫	27	28	29	30	31	32	33	34	35	36	37	38	39	40	41	42	掃帚室	男廁	女廁	倉庫	B2
	汽車入口	1	2	3	4	5	6	7	8	9	10	11	12	13	14	15	16	17	18	19	20	21	22	通道	倉庫			

